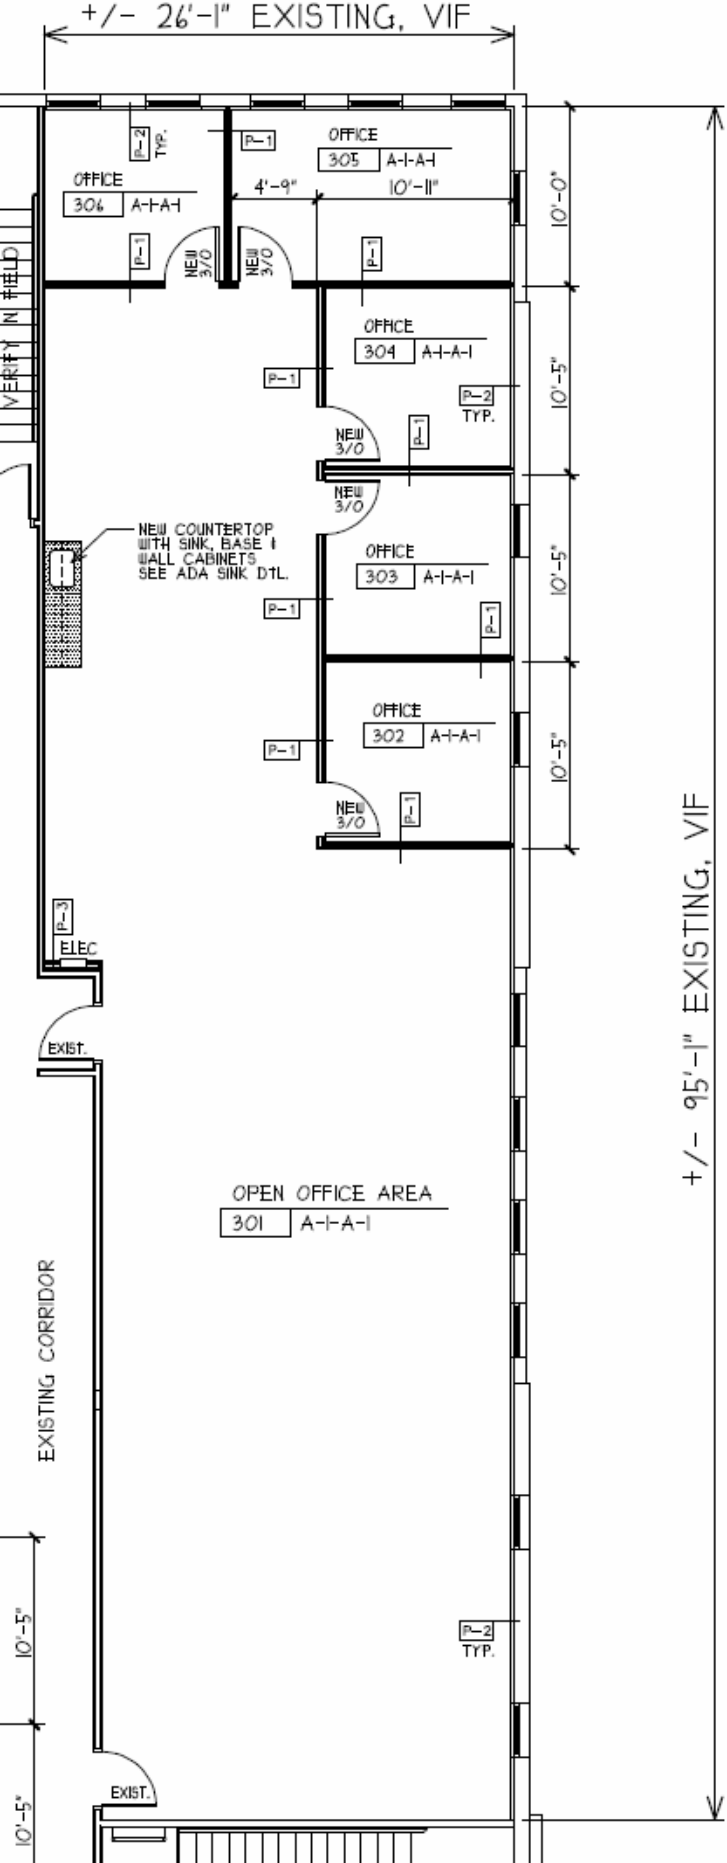
+/- 26'-1" EXISTING, VIF
+/- 95'-1" EXISTING, VIF
OFFICE
306 A-1-A-1
OFFICE
305 A-1-A-1
4'-9"
10'-11"
OFFICE
304 A-1-A-1
OFFICE
303 A-1-A-1
OFFICE
302 A-1-A-1
OPEN OFFICE AREA
301 A-1-A-1
NEW 3/0
NEW COUNTERTOP WITH SINK, BASE & WALL CABINETS SEE ADA SINK DTL.
P-1
P-2 TYP.
P-3
ELEC
EXIST.
EXISTING CORRIDOR
VERIFY IN FIELD
10'-0"
10'-5"
10'-5"
10'-5"
10'-5"
10'-5"